



ΕΦΗΜΕΡΙΣ ΤΗΣ ΚΥΒΕΡΝΗΣΕΩΣ

ΤΗΣ ΕΛΛΗΝΙΚΗΣ ΔΗΜΟΚΡΑΤΙΑΣ

ΤΕΥΧΟΣ ΤΕΤΑΡΤΟ **Αρ. Φύλλου 670**

14 Αυγούστου 2001

ΠΕΡΙΕΧΟΜΕΝΑ

ΑΠΟΦΑΣΕΙΣ

ΔΙΟΡΘΩΣΕΙΣ ΣΦΑΛΜΑΤΩΝ

ΑΠΟΦΑΣΕΙΣ

Αριθ. Δ12/0/35006 (1)

Επίσπευση από το Δημόσιο για τη διαπλάτυνση της οδού Πίνδου από Κλεισθένους - Αγίου Νεκταρίου για τις ανάγκες της Ε.Ο. Σταυρού - Ελευσίνας.

Ο ΥΠΟΥΡΓΟΣ
ΠΕΡΙΒΑΛΛΟΝΤΟΣ, ΧΩΡΟΤΑΞΙΑΣ
ΚΑΙ ΔΗΜΟΣΙΩΝ ΕΡΓΩΝ

Έχοντας υπόψη:

1. Τα διατάγματα ρυμοτομίας: 14/10/87 ΦΕΚ 1014 Δ΄/87.
2. Τις διατάξεις του Ν.Δ/τος 17.7.1923 «περί σχεδίων των πόλεων, κωμών και συνοικισμών του Κράτους και οικοδομής αυτών» (ΦΕΚ 228/16.8.1923 τ. Α΄).
3. Τις διατάξεις του Ν. 653/1977 «περί υποχρεώσεως των παροδίων ιδιοκτητών κ.λπ.» (ΦΕΚ 214/5.8.1977 τ. Α΄), όπως τροποποιήθηκαν και ισχύουν σήμερα, με τους Ν. 947/1979 ΦΕΚ 169/26.7.1979 τ. Α΄ και 960/1970 ΦΕΚ 194/25.8.79 τ.Α΄.
4. Τις διατάξεις του άρθρου 25 παρ. 4 του Ν. 1418/1984 «για τα δημόσια έργα και ρυθμίσεις συναφών θεμάτων».
5. Τις διατάξεις του Π.Δ/τος 69/8.2.88 ΦΕΚ 28/16.2.88 για τον Οργανισμό της Γενικής Γραμματείας Δημοσίων Έργων.
6. Τις διατάξεις του Ν.Δ. 632/70 όπως αντικαταστάθηκε με τις διατάξεις του Ν.Δ. 1143/72 (ΦΕΚ 64Α/72).
7. Την κοινή απόφαση Δ16α/04/773/29.11.90 (ΦΕΚ 746/Β/30.11.90), των Υπουργών Προεδρίας και Αναπλ. ΠΕ.ΧΩ.Δ.Ε. «Περί εξαιρέσεως Διοικητικών Πράξεων και εγγράφων από τον κανόνα των τριών υπογραφών» που κοινοποιήθηκε με την εγκύκλιο 2, αποφασίζουμε:

α. Την επίσπευση από το Δημόσιο για τη διαπλάτυνση της οδού Πίνδου από Κλεισθένους - Αγίου Νεκταρίου για τις ανάγκες της Ε.Ο. Σταυρού - Ελευσίνας.

β. Το χαρακτηρισμό της προκείμενης πολεοδομικής εφαρμογής κατεπείγουσας ανάγκης και

γ. Την κατάρτιση των στοιχείων προδικασίας που προβλέπονται από το άρθρο 5 του Ν. 653/1977, για να κινηθεί η δίκη καθορισμού των αποζημιώσεων για τις ιδιοκτησίες που ρυμοτομούνται.

Η προϋπολογισμένη δαπάνη ποσού 300.000.000 δρχ. αντίστοιχα θα βαρύνει τις πιστώσεις του έργου: 2068550 και ειδικότερα της ΣΑΕ 068/3 κατά το οικονομικό έτος 2002.

Η απόφαση αυτή να δημοσιευθεί στην Εφημερίδα της Κυβερνήσεως.

Αθήνα, 27 Ιουλίου 2001

Ο ΥΠΟΥΡΓΟΣ
ΚΩΣΤΑΣ ΛΑΛΙΩΤΗΣ

Αριθ. 1983 (2)

Άρση αναδάσωσης από έκταση 13,118 στρεμ. στη θέση «Στόμιο» Δήμου Φιλιατρών Νομού Μεσσηνίας».

Ο ΓΕΝΙΚΟΣ ΓΡΑΜΜΑΤΕΑΣ
ΠΕΡΙΦΕΡΕΙΑΣ ΠΕΛΟΠΟΝΝΗΣΟΥ

Έχοντας υπόψη:

1. Τις δ/ξεις του Π.Δ.51/87 «Καθορισμός των περιφερειών της Χώρας για το σχεδιασμό κ.λπ. της περιφερειακής Ανάπτυξης».

2. Τις δ/ξεις των άρθρων 1 παρ.1 και 2, 2 παρ.1 εδ.δ΄, 5 παρ. 3 Β, 6 παρ. 7 και 7 παρ. 2 του Ν. 2503/97 «Διοίκηση, Οργάνωση, Στελέχωση της Περιφέρειας κ.λπ.».

3. Τις δ/ξεις του άρθρου 44 παρ.1 του Ν. 998/79 «περί προστασίας των δασών και των δασικών εν γένει εκτάσεων της Χώρας».

4. Την αριθ. 160417/1180/8.7.1980 δ/γή του Υπουργείου Γεωργίας «Οδηγίες για τις αναδασωτέες εκτάσεις».

5. Την αριθ. 2329/18.10.1990 απόφασή μας με την οποία κηρύχθηκε αναδασωτέα, συνεπεία πυρκαγιάς, έκταση 282,300 στρεμμάτων στη θέση «Στόμιο - Αμμούδι» του Δήμου Φιλιατρών Νομού Μεσσηνίας (ΦΕΚ 637/15.11.90 τεύχος Δ΄).

6. Την αριθ.2814/00/7.2.2001 απόφασή μας «περί αναγνωρίσεως ως δασωθέντος αγρού εκτάσεως 16,368 στρεμμάτων στη θέση «Στόμιο» Φιλιατρών του Δήμου Φιλιατρών στην οποία περιλαμβάνεται και έκταση εμβαδού 13,118 στρεμμάτων που αποτελεί τμήμα της κηρυγμένης ως αναδασωτέας έκτασης με την αριθ.2329/18.10.1990 απόφασή μας.

7. Την αριθ. 1971/19.7.2001 απόφασή μας με την οποία εγκρίθηκε η απόδοση στη γεωργική καλλιέργεια εκτός της άλλης εκτάσεως και της εκτάσεως των 13,118 στρεμμάτων που βρίσκεται στη θέση «Στόμιο» Φιλιατρών του Δήμου Φιλιατρών.

8. Την αριθ. 851/5.7.2001 αναφορά του Δασαρχείου Κυπαρισσίας με την οποία προτείνει την άρση αναδάσωσης, εκτός των άλλων και από την έκταση των 13,118 στρεμμάτων.


9. Την αριθ. 5872/29.8.97 απόφαση του Γενικού Γραμματέα Περιφέρειας Πελ/σου «Τοποθέτηση Πρ/νων Δ/νσεων Υπηρεσιών κ.λπ. και εξουσιοδότηση υπογραφής με εντολή Γενικού Γραμματέα Περιφέρειας Πελοποννήσου (Ε.Γ.Γ.Π.Π.)» (ΦΕΚ 551 τ.Β΄/3.6.98), αποφασίζουμε:

Αίρουμε την αναδάσωση από έκταση δέκα τριών στρεμμάτων και εκατόν δέκα οκτώ τετραγωνικών μέτρων (13,118) που βρίσκεται στη θέση «Στόμιο» περιοχής Οικισμού Φιλιατρών του Δήμου Φιλιατρών Νομού Μεσσηνίας, η οποία είναι τμήμα της έκτασης των 282,300 στρεμμάτων που κηρύχθηκε αναδασωτέα με την αριθ.2329/18.10.90 απόφασή μας που δημοσιεύθηκε στο ΦΕΚ 637/15.11.90 τεύχος Δ΄, για γεωργική καλλιέργεια και ειδικότερα προσδιορίζεται με τα στοιχεία Α.Β.Γ.Δ.Ε.Ζ.Α του συνημμένου τοπογραφικού διαγράμματος με κλίμακα 1:1.000 και συνορεύει Ανατολικά, Δυτικά, Βόρεια και Νότια με Αναδασωτέα δημόσια δασική έκταση.

Η απόφασή μας αυτή να δημοσιευθεί στην Εφημερίδα της Κυβερνήσεως.

Καλαμάτα, 19 Ιουλίου 2001

Με εντολή Γενικού Γραμματέα Περιφέρειας
Ο Διευθυντής Δασών Μεσσηνίας
ΠΑΝ. ΜΠΑΖΙΓΟΣ

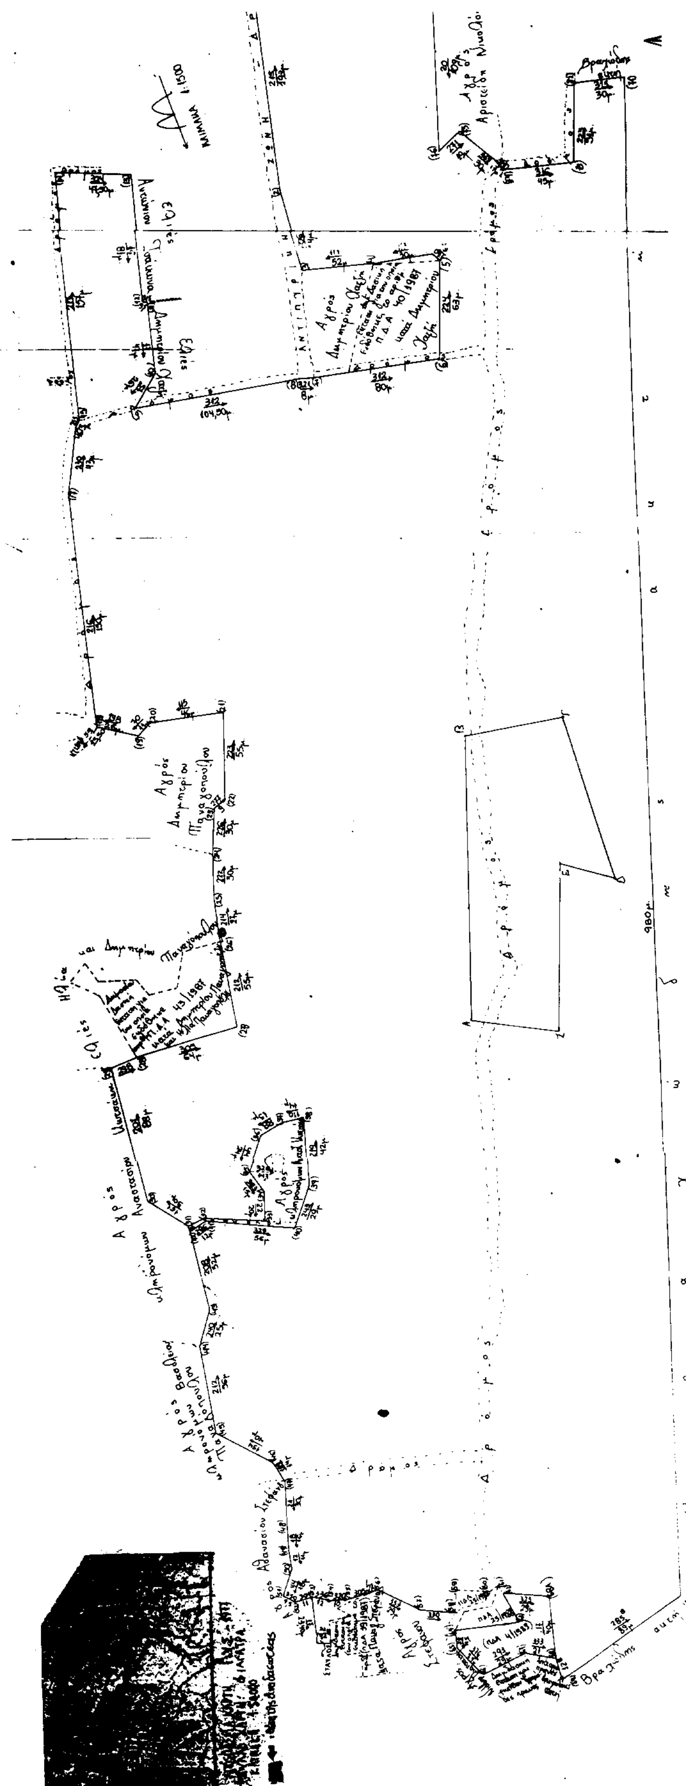

ΣΧΕΔΙΑΓΡΑΜΜΑ

Δημοσίας δασικής έκτασης που κάηκε την 15-5-1989 από πυρκαϊά που εκδηλώθηκε στη θέση "ΣΤΟΜΙΟ - ΑΜΜΟΥΔΙ" περιοχής του Δήμου Φιλιατρών και προτείνεται να κηρυχθεί ως αναδασωτέα.

ΥΠΟΜΝΗΜΑ

1-2-3.... 21-22-23.... 51-52-53.... 71-72-73.... 81-82-1 = αναδασωτέα έκταση.

62-63-64-65-66-67-68-68Α-62 = ιδιωτική έκταση για την οποία εκδόθηκε το αριθμ. 61/4/1989 Π.Δ. Αποβολής κατά Νικολάου Αναστασίου Κωτσάκη.

= παλαιά οικία Κωτσάκη

= περίφραξη

= αχλάδι

Εμβαδό αναδασωτέας έκτασης = 282,300 στρέμματα.

58-59-60-61-62-63-64-58 = ιδιωτική έκταση για την οποία εκδόθηκε το αριθμ. 25/1988 Π.Δ. Αποβολής κατά Δημητρίου Αντωναρόπουλου.

31-32-33-34-35-36-37-38-39-40-41-42-31 = αγρός κληρονόμων Αναστ. Κωτσάκη εξαιρούμενος της αναδασωτέας έκτασης.

Δίκτυο αγροτοδασικών δρόμων το εμβαδό των οποίων εξαιρείται της αναδασωτέας

Α,Β,Γ,Δ,Ε,Ζ,Α έκταση εμβαδού 16,368 στμ η οποία αναγνωρίσθηκε ως δασωθείς αγρός με την αριθμ. 2814/00/7-2-2001 απόφαση Γενικού Γραμματέα Περιφέρειας Πελοποννήσου

ΕΘΝΙΚΟ ΤΥΠΟΓΡΑΦΕΙΟ
Για τεχνικούς λόγους στο σχεδιάγραμμα έγινε σμίκρυνση κατά ποσοστό 32 %

Τοπογραφικό διάγραμμα εκτάσεως στη θέση "Στόμιο" περιοχής Δήμου Φιλιατρών, για την οποία προτείνεται η άρση της αναδάσωσης

ΥΠΟΜΝΗΜΑ

ΑΒΓΔΕΖΑ: έκταση για την οποία προτείνεται άρση αναδάσωσης λόγω αναγνώρισης της ως δασωθέντος αγρού με την αριθμ. 2814/00/7-2-2001 απόφαση Γενικού Γραμματέα Περιφέρειας Πελ/σου

Εμβαδόν 13,118 στμ

Κλίμακα 1:1000

Κυπαρισσία 5-9-2001
Η Συντάξασα

Θεωρήθηκε στην αριθ. 1983/2001 απόφαση του Γενικού Γραμματέα Περιφέρειας Πελοποννήσου (Διεύθυνση Δασών Μεσσηνίας)

Γιαννούλα Σ. [illegible]
Δασολόγος

ΕΘΕΩΡΗΘΗΚΕ

Κυπαρισσία 5-9-2001
Ο Δασάρχης

Καλαμάτα 19-7-2001
ΕΓΓΜΠ
Ο Δ/ντής Δασών

Παναγιώτης Μπαζίγος
Δασολόγος με βαθμό Δ/ντή

Αριθ. 1470 (3)

Αλλαγή χρήσης τμήματος του υπ' αρ. 1070 τεμαχίου της συμπληρωματικής διανομής έτους 1961 αγροκτήματος Μανδρών Ν. Κιλκίς υπό τα στοιχεία Α.Β.Γ.Δ.Α.

Ο ΝΟΜΑΡΧΗΣ ΚΙΛΚΙΣ

Έχοντας υπ' όψη:

1. Την παρ. 1 του άρθρου 3 του Ν. 1512/85 «Περί αλλαγής χρήσεως - εκποιήσεων δημοσίων, δημοτικών ή Κοινοτικών εκτάσεων».

2. Την τήρηση των προϋποθέσεων όπως αυτές εκφράζονται στα υπ' αριθ. κάτωθι έγγραφα:

α) Την υπ' αρ. 59/2000 απόφαση Δημοτικού Συμβουλίου Γαλλικού.

β) Το υπ' αρ. 1179/20.4.2000 έγγραφο του Δασαρχείου Κιλκίς.

γ) Το υπ' αρ. 1865/00/01 έγγραφο της Δ/νσης Υγείας-Πρόνοιας.

δ) Το υπ' αρ. 1749/5.7.2000 έγγραφο της Δ/νσης Πολ/μιας Κιλκίς.

ε) Το υπ' αρ. Τ.Β.ΚΙ.Φ. 14.1.7/329/00 έγγραφο του Τμήματος Βιομηχανίας.

στ) Το υπ' αρ. Φ. 10.2/2536/13.4.2000 έγγραφο του ΕΟΤ Θεσ/νίκης.

ζ) Το υπ' αρ. 3269/00 έγγραφο της ΙΣΤ εφορείας Προϊστορικών και Κλασικών Αρχαιοτήτων.

η) Το υπ' αρ. 1374/2001 έγγραφο (βεβαίωση) του άρθρου 26 του Ν. 1892/90.

θ) Το υπ' αρ. Δ/806/13.3.2001 έγγραφο της Δ/νσης Γεωργίας.

3.Το τοπογραφικό διάγραμμα που συνέταξε Τοπογράφος Μηχ/κός Θανάσης Βαφειάδης.

4.Το γεγονός ότι η παρούσα δεν απαλλάσει τον ενδιαφερόμενο από την προσκόμιση άλλων εγκρίσεων για την έκδοση οικοδομικής αδείας.

5.Τις διατάξεις του αρθ. 3 του Ν.2218/94 και του αρθ. 5 του Ν.2240/94.

6. Την υπ' αρ.326/95 Διαπιστωτική Πράξη του Νομάρχη Κιλκίς.

7.Την υπ' αρ. 649/11.5.2001 Απόφαση Νομάρχη Κιλκίς περί:

«Έγκρισης περιβαλλοντικών όρων της βιοτεχνίας επεξεργασίας ξύλου του Συράκη Ιωάννη», αποφασίζουμε:


1. Την αλλαγή χρήσης του αγροτεμαχίου με στοιχεία Α.Β.Γ.Δ.Α. (τμήμα του εκ μεταβολής τεμαχίου 1070 της συμπλ/κης διανομής έτους 1961 Αγρ/τος Μανδρών) από χέρσο κοινόχρηστο σε γη με χρήση βιοτεχνική για λειτουργία βιοτεχνίαςεπεξεργασίας ξύλου (όπως φαίνεται στο συνημμένο διάγραμμα).


2. Από το κανονιστικού χαρακτήρα σκέλος της παρούσας απόφασης (κατά την Ε: 550/92) δεν βαρύνεται ο κρατικός προϋπολογισμός ούτε ο προϋπολογισμός του οικείου Ο.Τ.Α.

Η παρούσα απόφαση να δημοσιευθεί στην Εφημερίδα της Κυβερνήσεως.

Κιλκίς, 10 Ιουλίου 2001

Ο Νομάρχης
ΘΕΟΔΩΡΟΣ ΠΑΡΑΣΤΑΤΙΔΗΣ

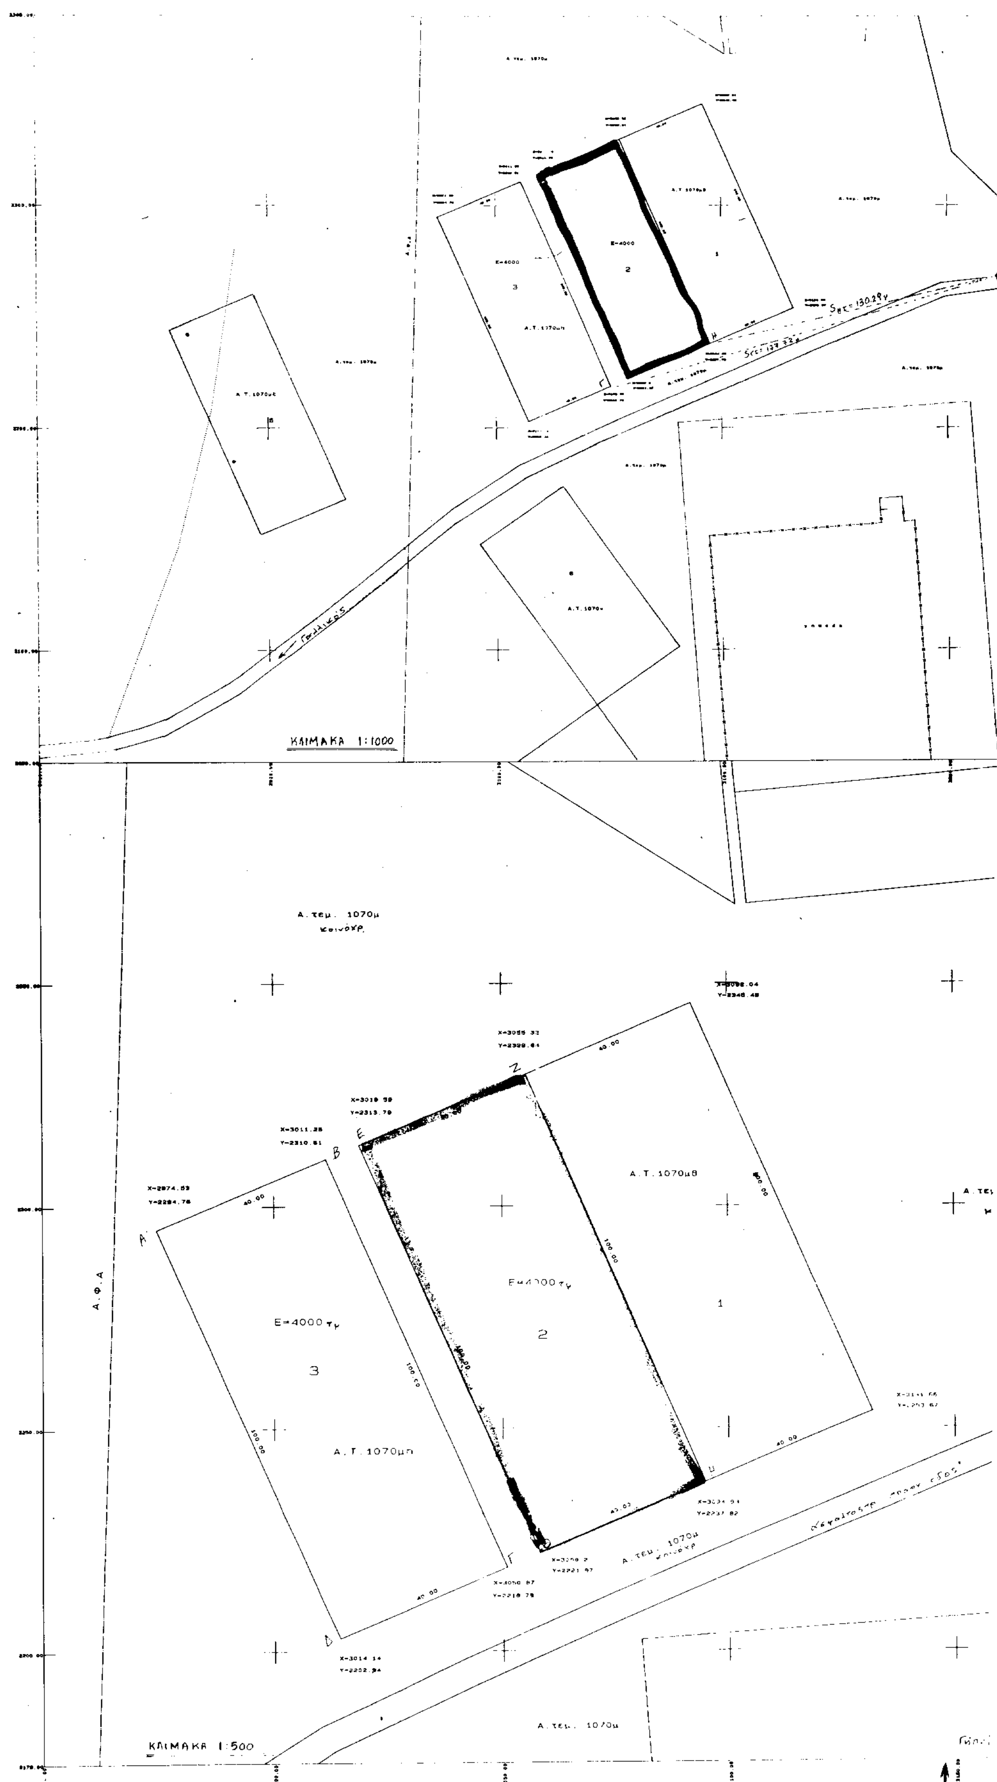
ΚΛΙΜΑΚΑ 1:1000
Α. τεμ. 1070μ
Κοινοχρ.
Ε=4000 τμ
2
3
1
Α.Τ. 1070μθ
Α.Τ. 1070μπ
Α.Φ.Α
ΚΛΙΜΑΚΑ 1:500

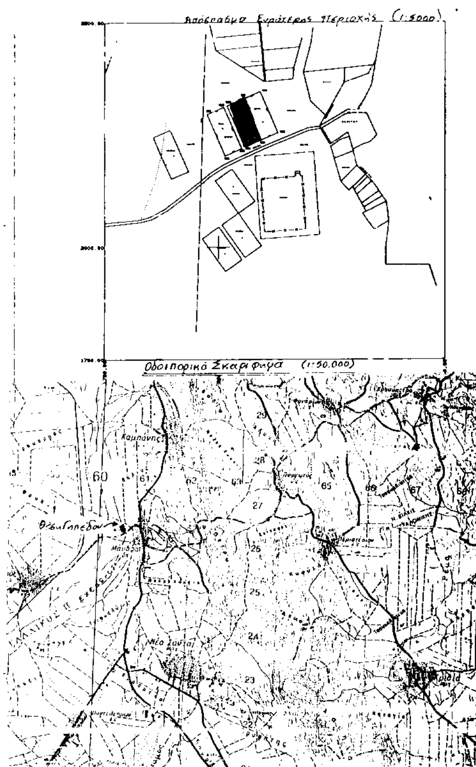

ΣΤΟΙΧΕΙΑ ΕΡΕΥΝΑΣ ΙΔΙΩΤΗ ΜΗΧΑΝΙΚΟΥ

Αγροκτημα Αγροτεμαχιο 569/570/571

ΟΡΟΙ ΔΟΜΗΣΗΣ

Διαταγματα ρυμοτομιας Π.Δ.6/17.10.1978 (ΦΕΚ 538Δ) Π.Δ.24/31.5.1985 (ΦΕΚ 270Δ)

ΑΡΤΙΟΤΗΤΑ ΟΙΚΟΔΟΜΗΣΙΜΟΤΗΤΑ

Εμβαδον : Προσωπο : Βαθος :

Ειναι αρτιο και οικοδομησιμο Αρθρο ΠΔ 6/17.10.78 Αρθρο ΠΔ 24/31.5.85

Επιτρεπομενη καλυψη

Μεγιστος Συντελεστης Καλυψης

Μεγιστη Επιτρεπομενη Επιφανεια (Μ.Ε.Ε.) (για κατοικιες)

Εαν Ε<=4000μτ τοτε ΜΕΕ=200ΜΤ

Εαν 8000<Ε<4000μτ τοτε ΜΕΕ=200+(Ε-4000)Χ0.02

Εαν Ε>8000μτ τοτε ΜΕΕ=280+(Ε-8000)Χ0.01

Στα κατα παρεκκλιση αρτια οικοπεδα της §2 του αρθρου 1 του ΠΔ 24/31.5.1985

Εαν 1200<Ε<2000μτ τοτε ΜΕΕ=150+(Ε-1200)/16 μτ

Εαν 750<Ε<1200μτ τοτε ΜΕΕ=100+(Ε-750)/9 μτ

Αποσταση απο πλαγια ορια Δ=15.00 10.00 7.50 5.00 2.50

Επιτρεπομενο υψος Η= Μεγιστος αριθμος ορofων Ν=

Εμβαδον τεμαχιου Ε=

Αφετηρια μετρησης υψους ειναι το περιξ εδαφος

παρατηρηση : δεν διερχεται ρευμα υψηλης τασης

βεβαιωση δασαρχειου

ΕΡΓΟΔΟΤΗΣ : ΣΥΡΑΚΗΣ ΙΩΑΝΝΗΣ

ΕΡΓΟ : ΠΑΡΑΧΩΡΗΣΗ ΕΚΤΑΣΗΣ ΒΙΟΤΕΧΝΙΚΟΥ ΧΩΡΟΥ

ΘΕΣΗ : ΑΓΡΟΚΤΗΜΑ ΜΑΝΔΡΩΝ

ΝΟΜΟΣ ΚΙΛΚΙΣ

ΜΕΛΕΤΗΤΕΣ : ΙΩΑΝΝΗΣ Γ. ΣΑΒΒΟΠΟΥΛΟΣ

STATION

θεμα σχεδιου: ΤΟΠΟΓΡΑΦΙΚΟ + ΔΙΑΓΡΑΜΜΑ

αριθμος σχεδιου: Τ-1

ΚΛΙΜΑΚΑ 1:500 1:1000 1:500

χρονος μελετης ΙΑΝΟΥΑΡΙΟΣ 2000

ΘΕΩΡΗΣΗ

Το παρόν συνοδεύει την ... Απόφ. Νομαρχη

Ο ΜΕΛΕΤΗΤΗΣ

ΘΑΝΑΣΗΣ Ε. ΒΑΦΕΙΑΔΗ

ΑΓΡΟΝΟΜΟΣ ΤΟΠΟΓΡΑΦΟΣ ΜΗΧΑΝΙΚ.

ΔΙΠΛΩΜΑΤΟΥΧΟΣ Α.Π.Θ.

Α.Μ. Τ.Ε.Ε. 53555

Δ.Ο.Υ. ΚΙΛΚ

Ι. Γ. ΣΑΒΒΟΠΟΥΛΟΣ

ΔΙΟΡΘΩΣΕΙΣ ΣΦΑΛΜΑΤΩΝ

(4)

Στην αριθ. 536/31.5.2001 απόφαση του Γενικού Γραμματέα Περιφέρειας Στερεάς Ελλάδας που δημοσιεύθηκε στο ΦΕΚ 491/28.6.2001/Δ΄ και αφορά κήρυξη έκτασης 780,7 τ.μ. ως αναδασωτέας, περιφέρειας Δ.Δ. Πολύδροσου Δήμου Παρνασσού Ν. Φωκίδας, επιφέρεται η πιο κάτω διόρθωση:

Προστίθεται στην υπογραφή το ονοματεπώνυμο του Διευθυντή Δασών Ν. Φωκίδας που έχει ως εξής: «ΚΩΝ/ΝΟΣ Β. ΚΑΛΥΒΑΣ».

(Από το Εθνικό Τυπογραφείο)

(5)

Στην αριθ. 550/4.7.2001 απόφαση του Γενικού Γραμματέα Περιφέρειας Στερεάς Ελλάδας που δημοσιεύθηκε στο ΦΕΚ 517/4.7.2001/τ.Δ και αφορά κήρυξη αναδασωτέας έκτασης, 848,24 τ.μ. Περιφέρειας Δήμου Καλλιέων Ν. Φωκίδας», επιφέρεται η πιο κάτω διόρθωση:

α) Από το λανθασμένο μέρος της περίληψης των περιεχομένων και του κειμένου: «...Περιφ. Δήμου Καλιστών Ν. Φθιώτιδος» στο ορθό «...Περιφ. Δήμου Καλλιέων Ν. Φωκίδας».

β) Στην σελίδα 4461, β΄ στήλη και στον 2ο στίχο εκ των άνω «... Δ.Δ. Πανουργία του Δήμου Καλλιέων...», στο ορθό: «... Δ.Δ. Πανουργιά του Δήμου Καλλιέων.

(Από το Εθνικό Τυπογραφείο)